


广州市花都区土地开发储备中心(启源大道东地块)征地公告附图

用地方案号:2025DX032
业务号:202501718

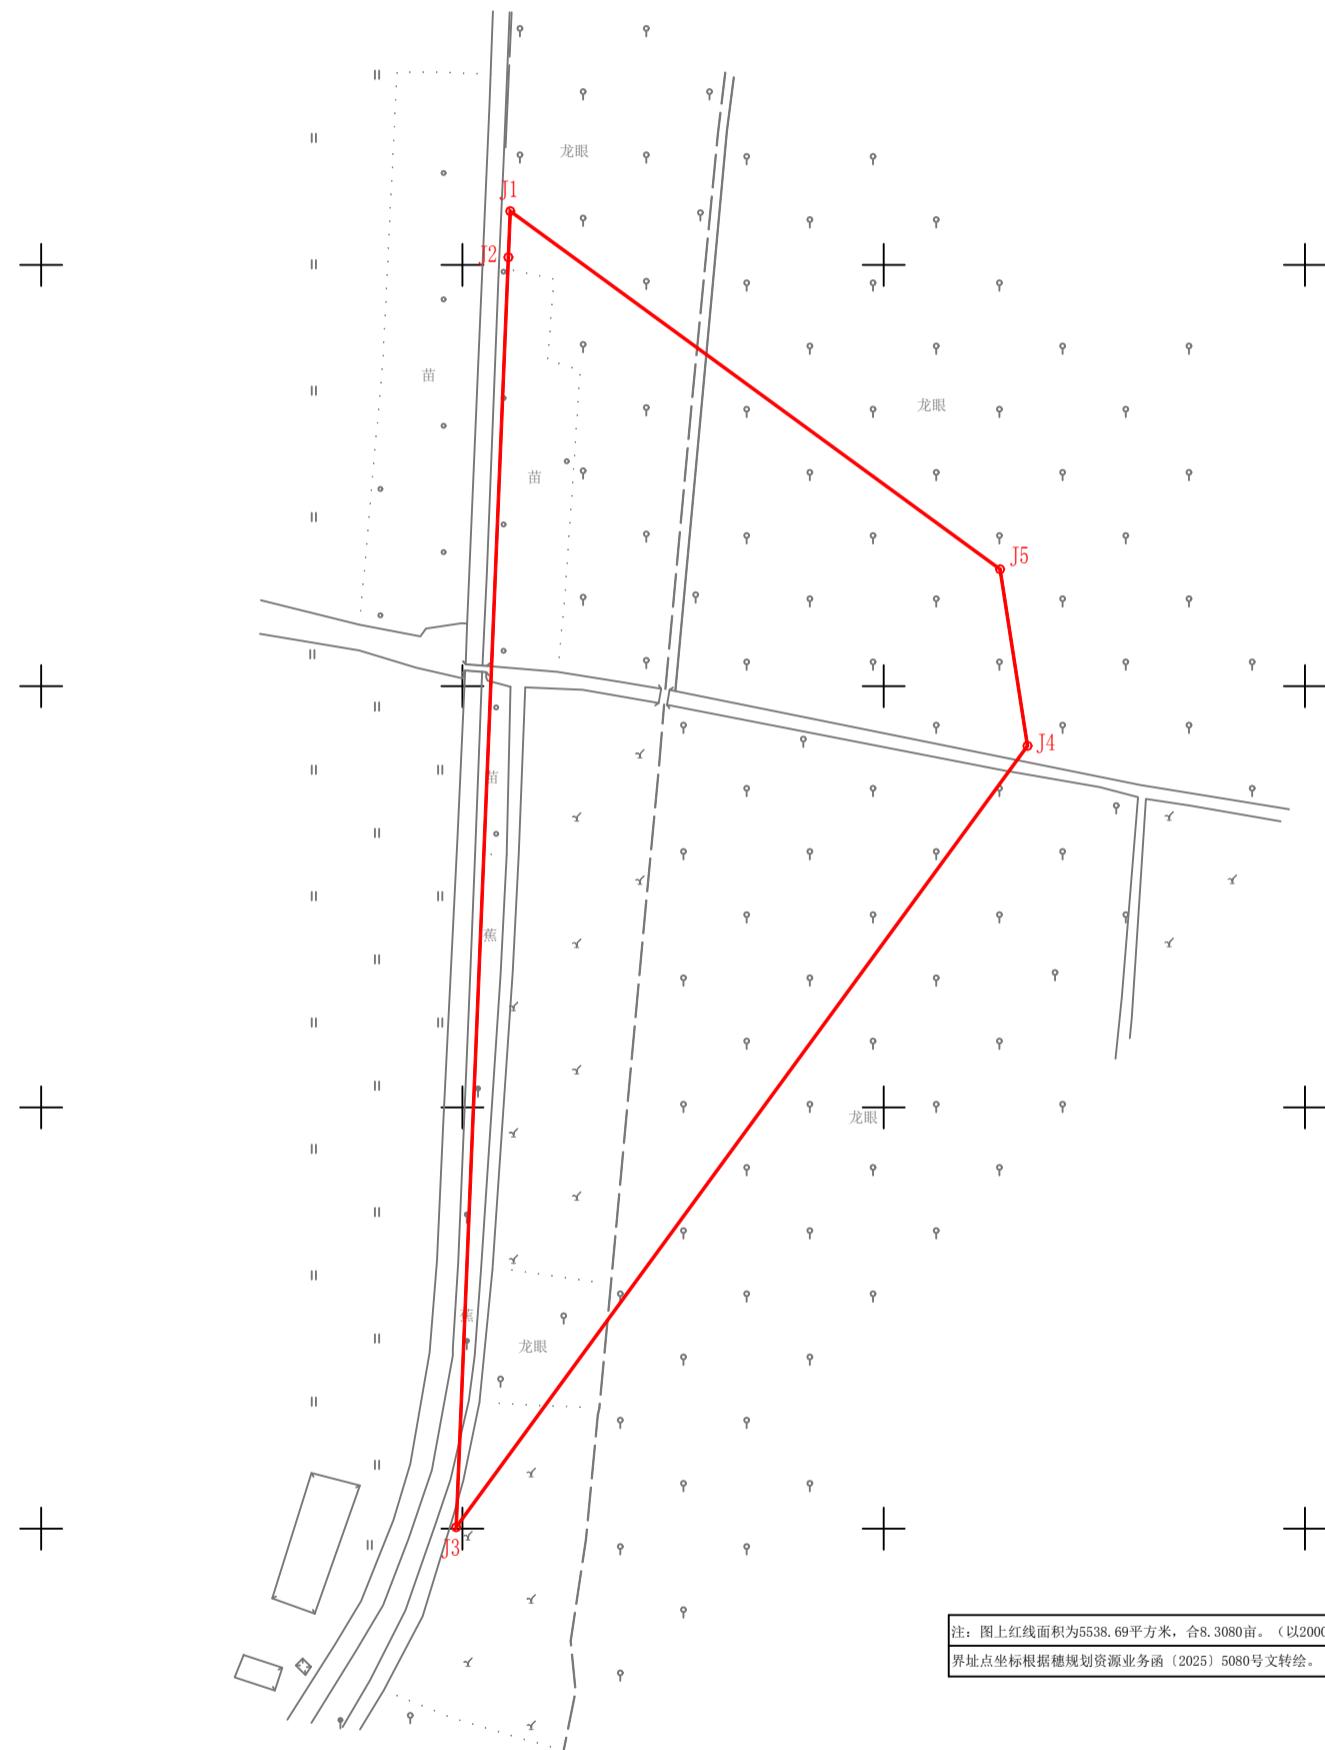

注: 图上红线面积为5538.69平方米, 合8.3080亩。(以2000国家坐标系计算)
界址点坐标根据穗规划资源业务函(2025)5080号文转绘。