


征地公告附图

用地方案号：2024KJ01140418
工程编号：2024土21B219

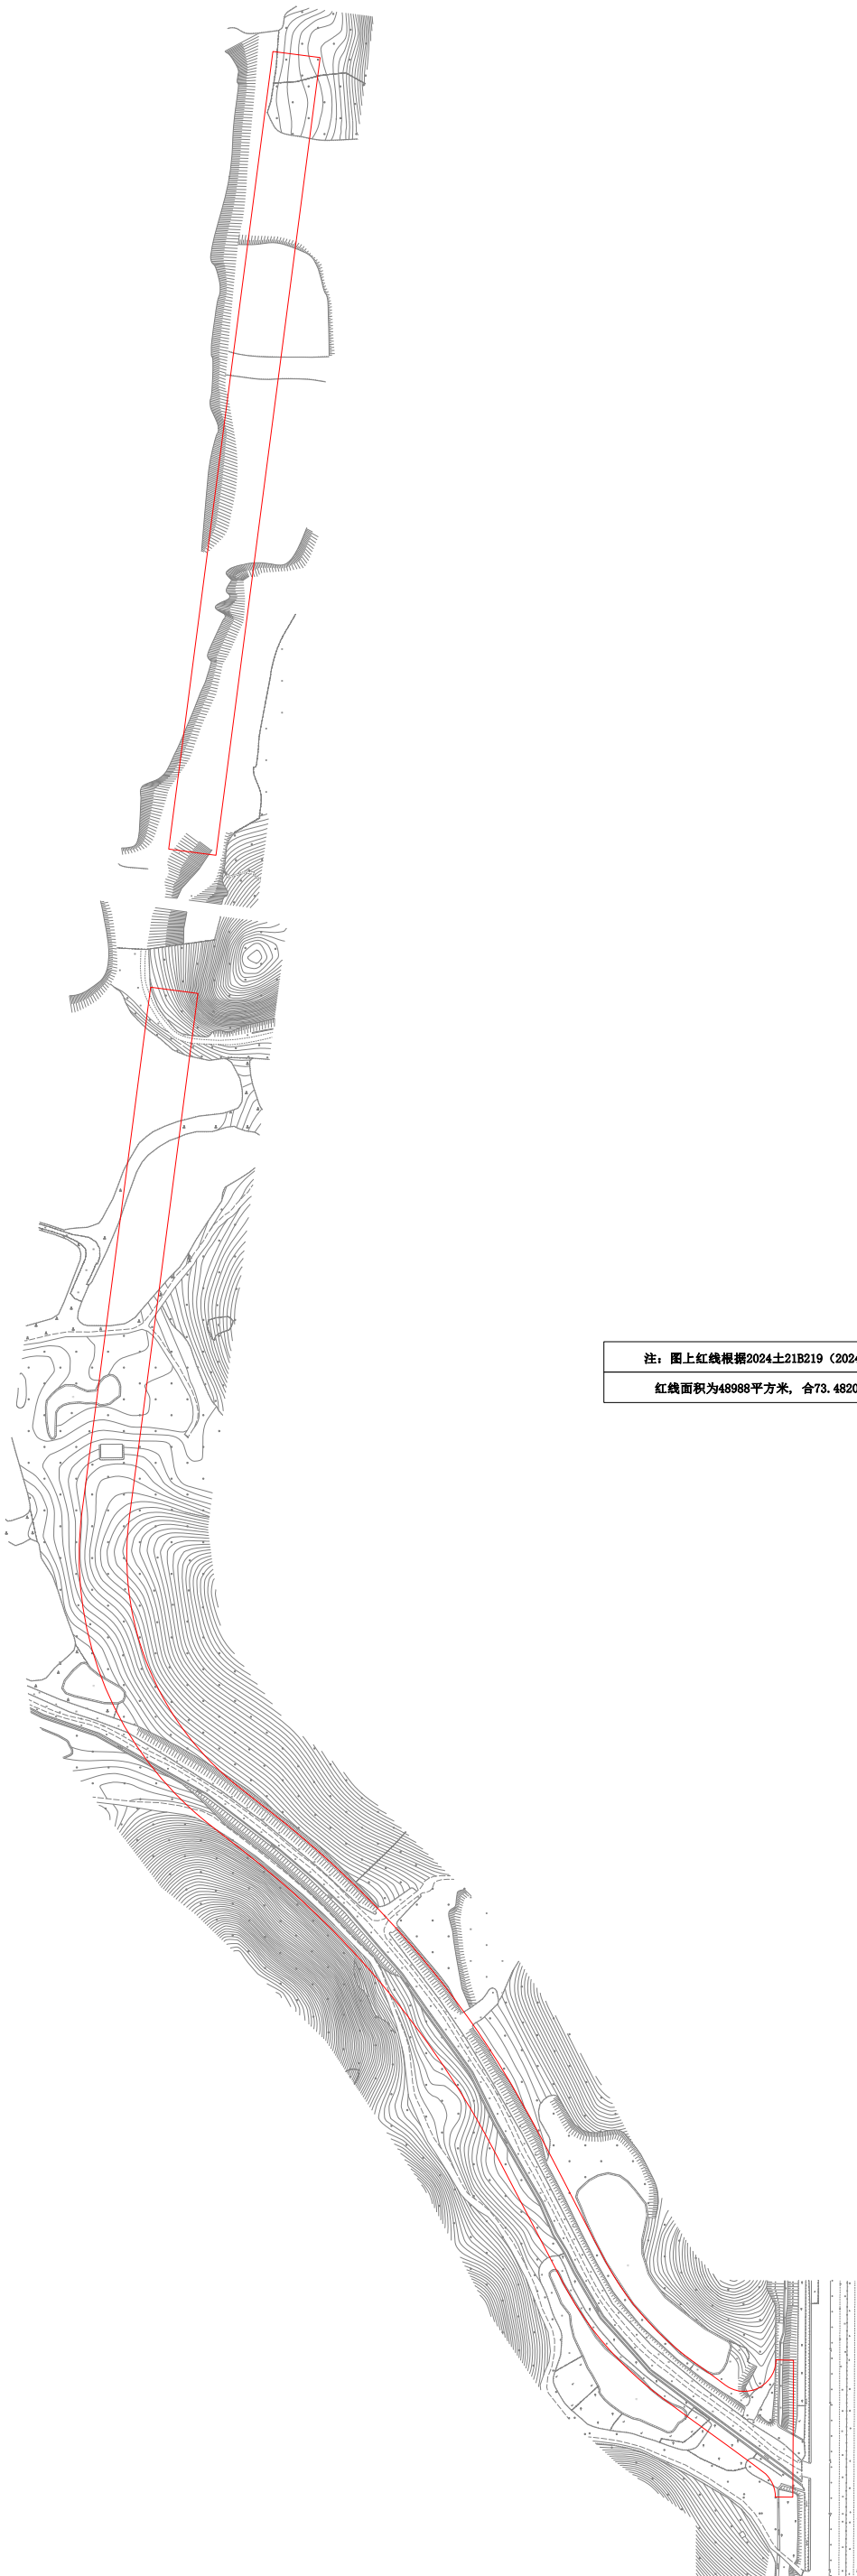

注：图上红线根据2024土21B219（2024KJ01140418）勘测定界范围线转绘。

红线面积为48988平方米，合73.4820亩（以2000国家大地坐标系计算）。