


征地公告附图

用地方案号：2024KJ01140417
工程编号：2024土21B218

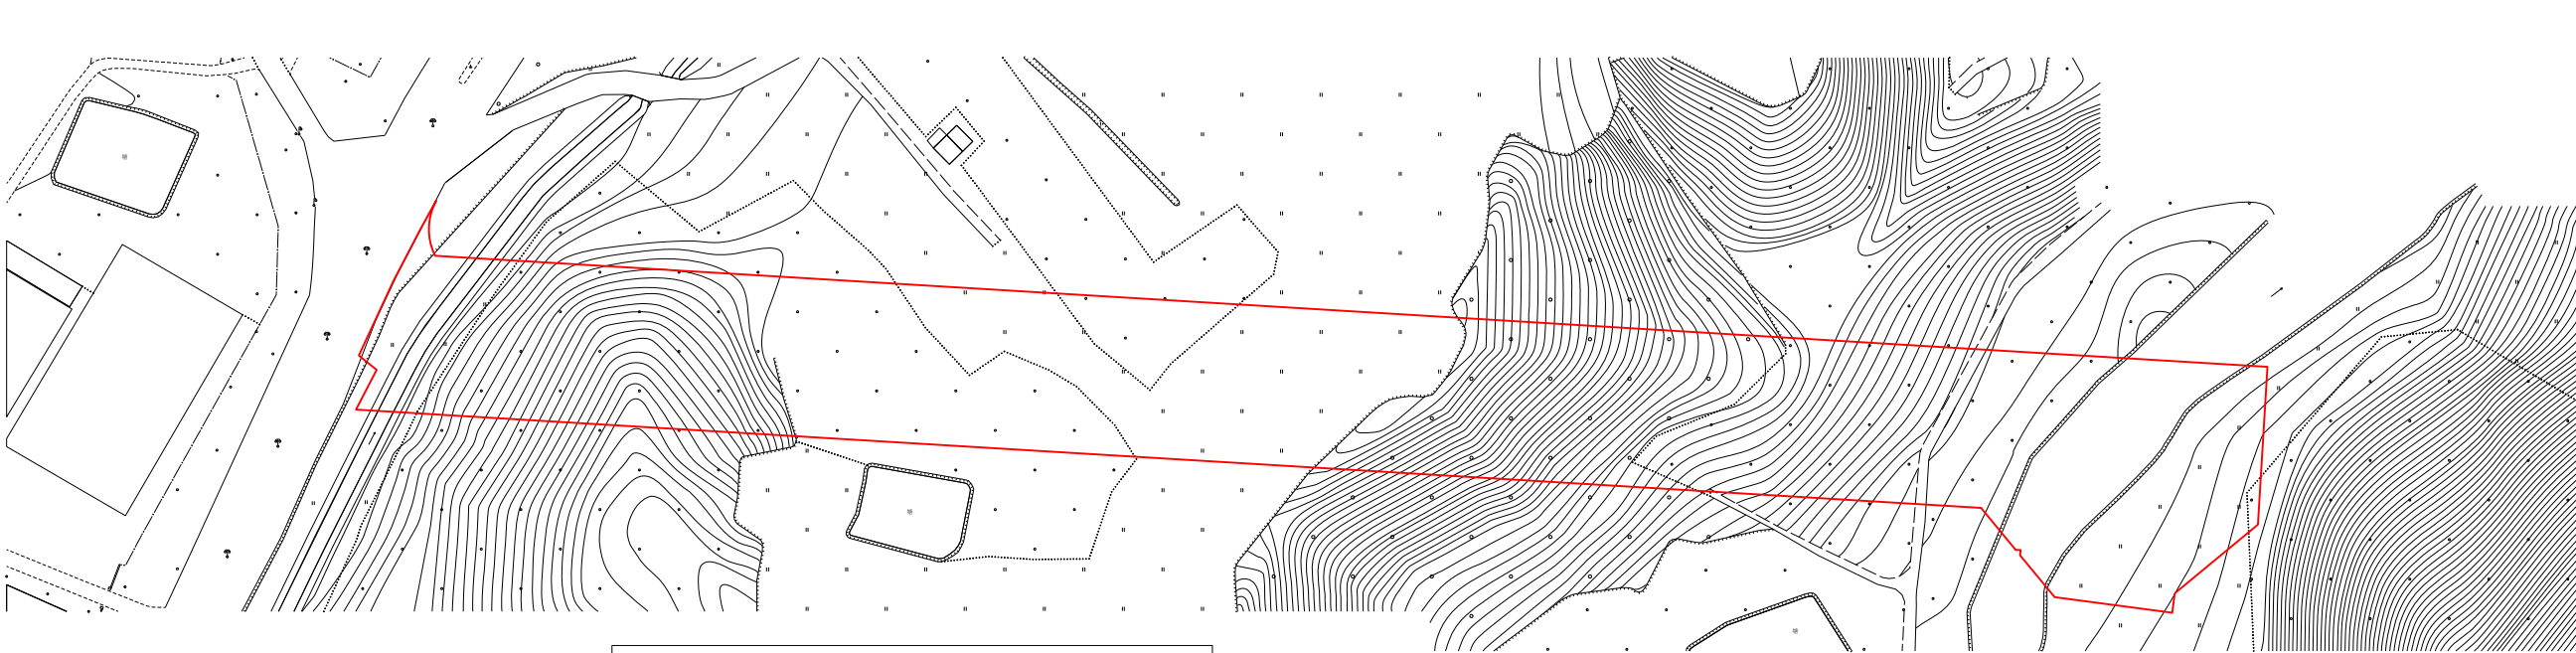

注：图上红线根据2024土21B218（2024KJ01140417）勘测定界范围线转绘。
红线面积为20221平方米，合30.3315亩（以2000国家大地坐标系计算）。