


征地公告附图

N

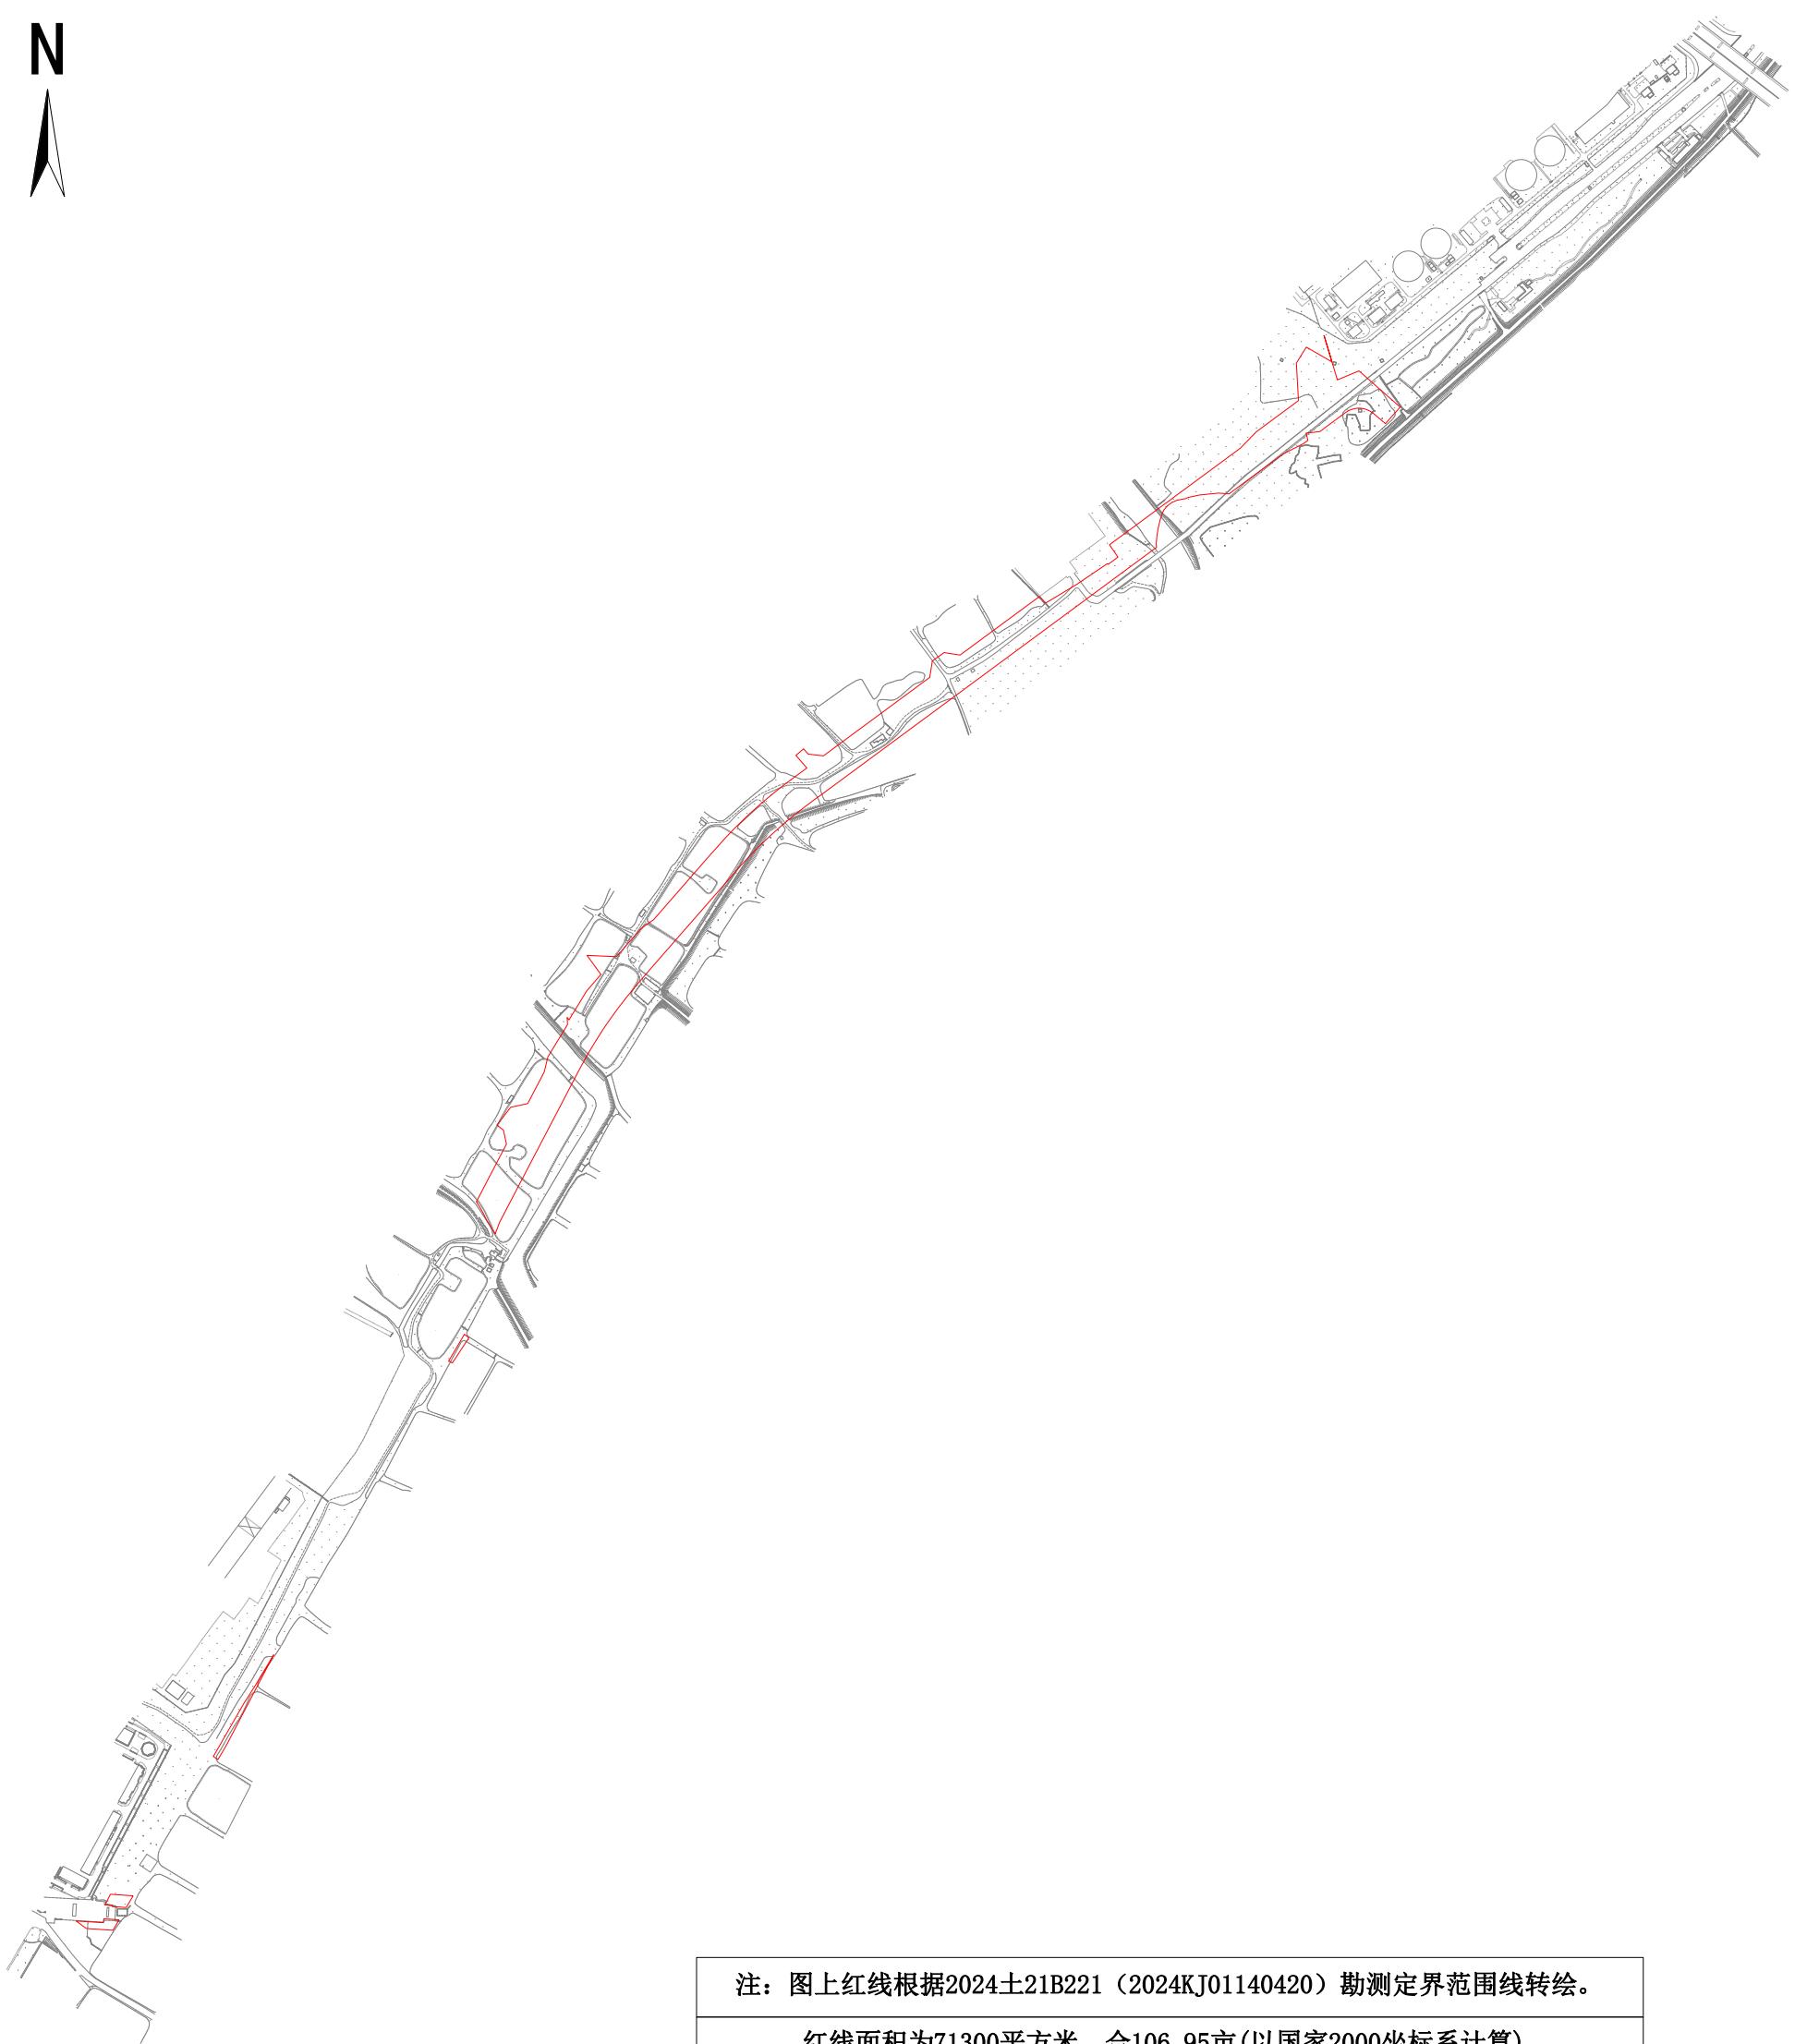

注：图上红线根据2024土21B221（2024KJ01140420）勘测定界范围线转绘。

红线面积为71300平方米，合106.95亩（以国家2000坐标系计算）。