


征地补偿安置公告附图

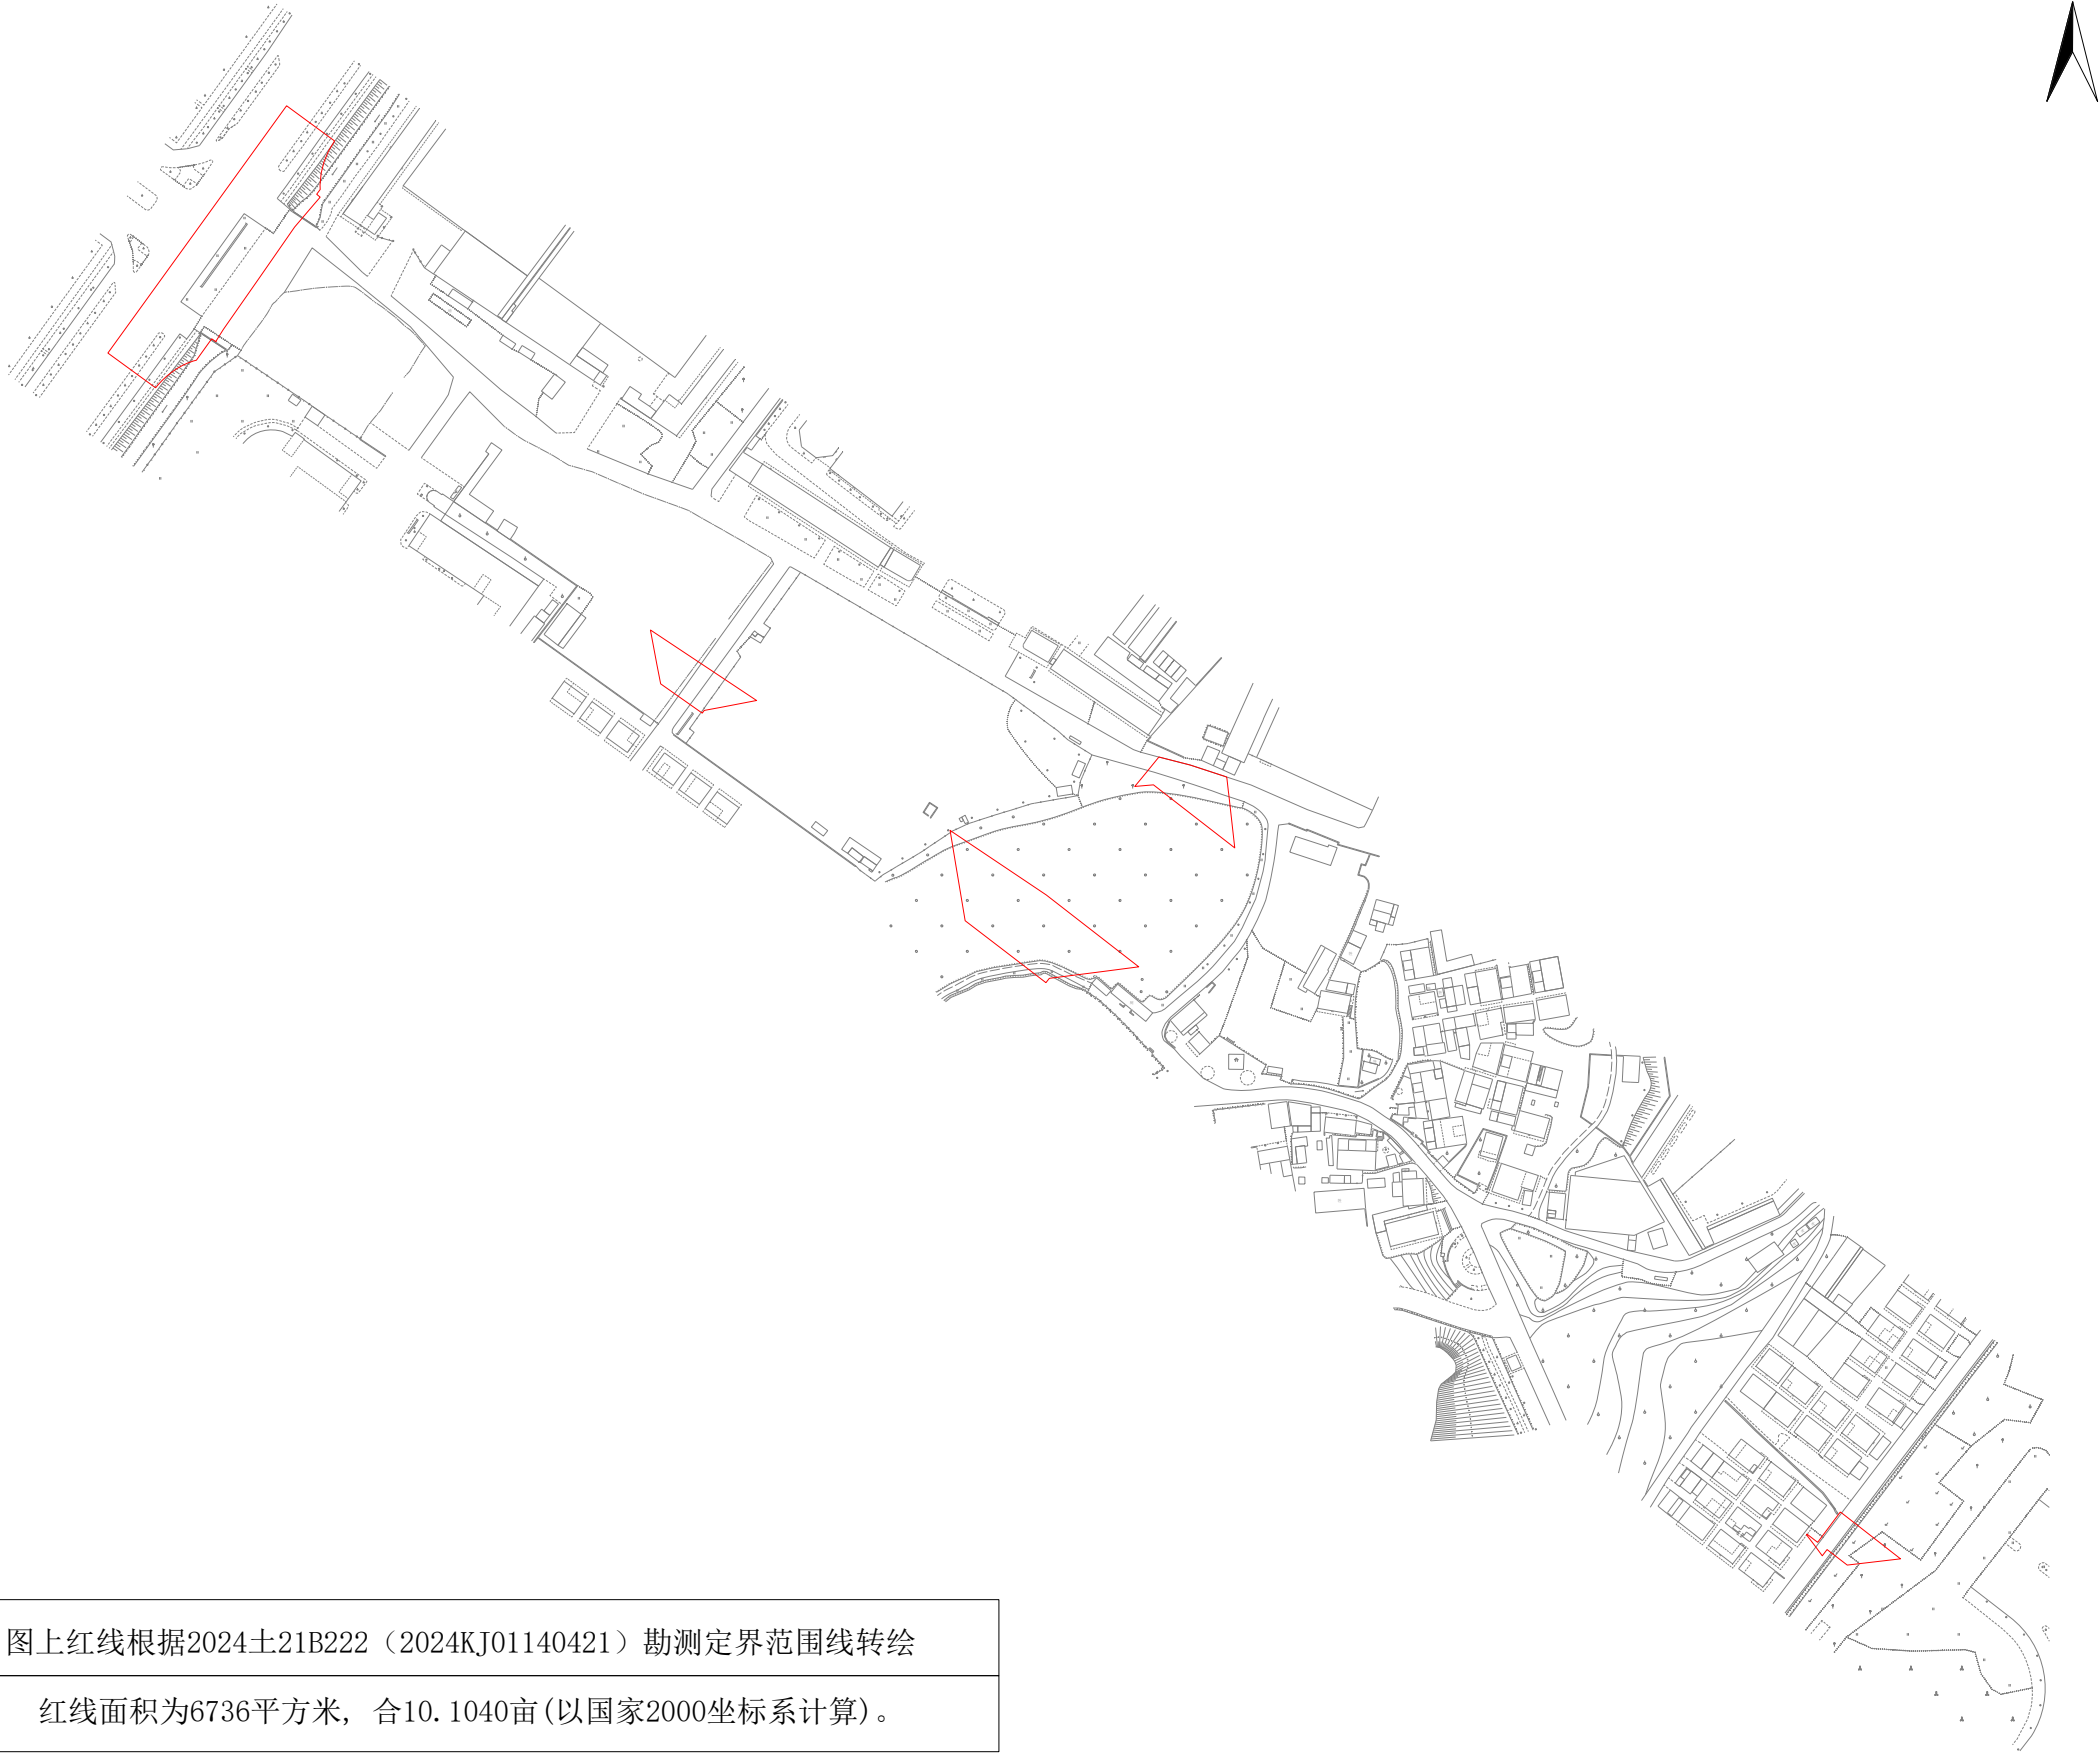

注：图上红线根据2024土21B222（2024KJ01140421）勘测定界范围线转绘

红线面积为6736平方米，合10.1040亩(以国家2000坐标系计算)。