

广州北江引水工程（水源工程）花都段4#隧洞出口检修涵道 (CI0401规划管理单元) 控制性详细规划局部修正通告附图

审批单位：广州市花都区人民政府

审批时间：2025年9月30日



审批文号：花府函〔2025〕315号

用地位置：项目地块位于花都区狮岭镇集贤村，北临王子山，南临珠三环高速，西邻芙蓉嶂水库，东邻福源水库。

用地面积：2042平方米。

批准内容：

- (1) 新增CI0401056地块，用地性质为供水用地(U11)，用地面积为2042平方米。
- (2) 同步修正CI0401001地块用地边界和用地面积，其他指标保持不变。

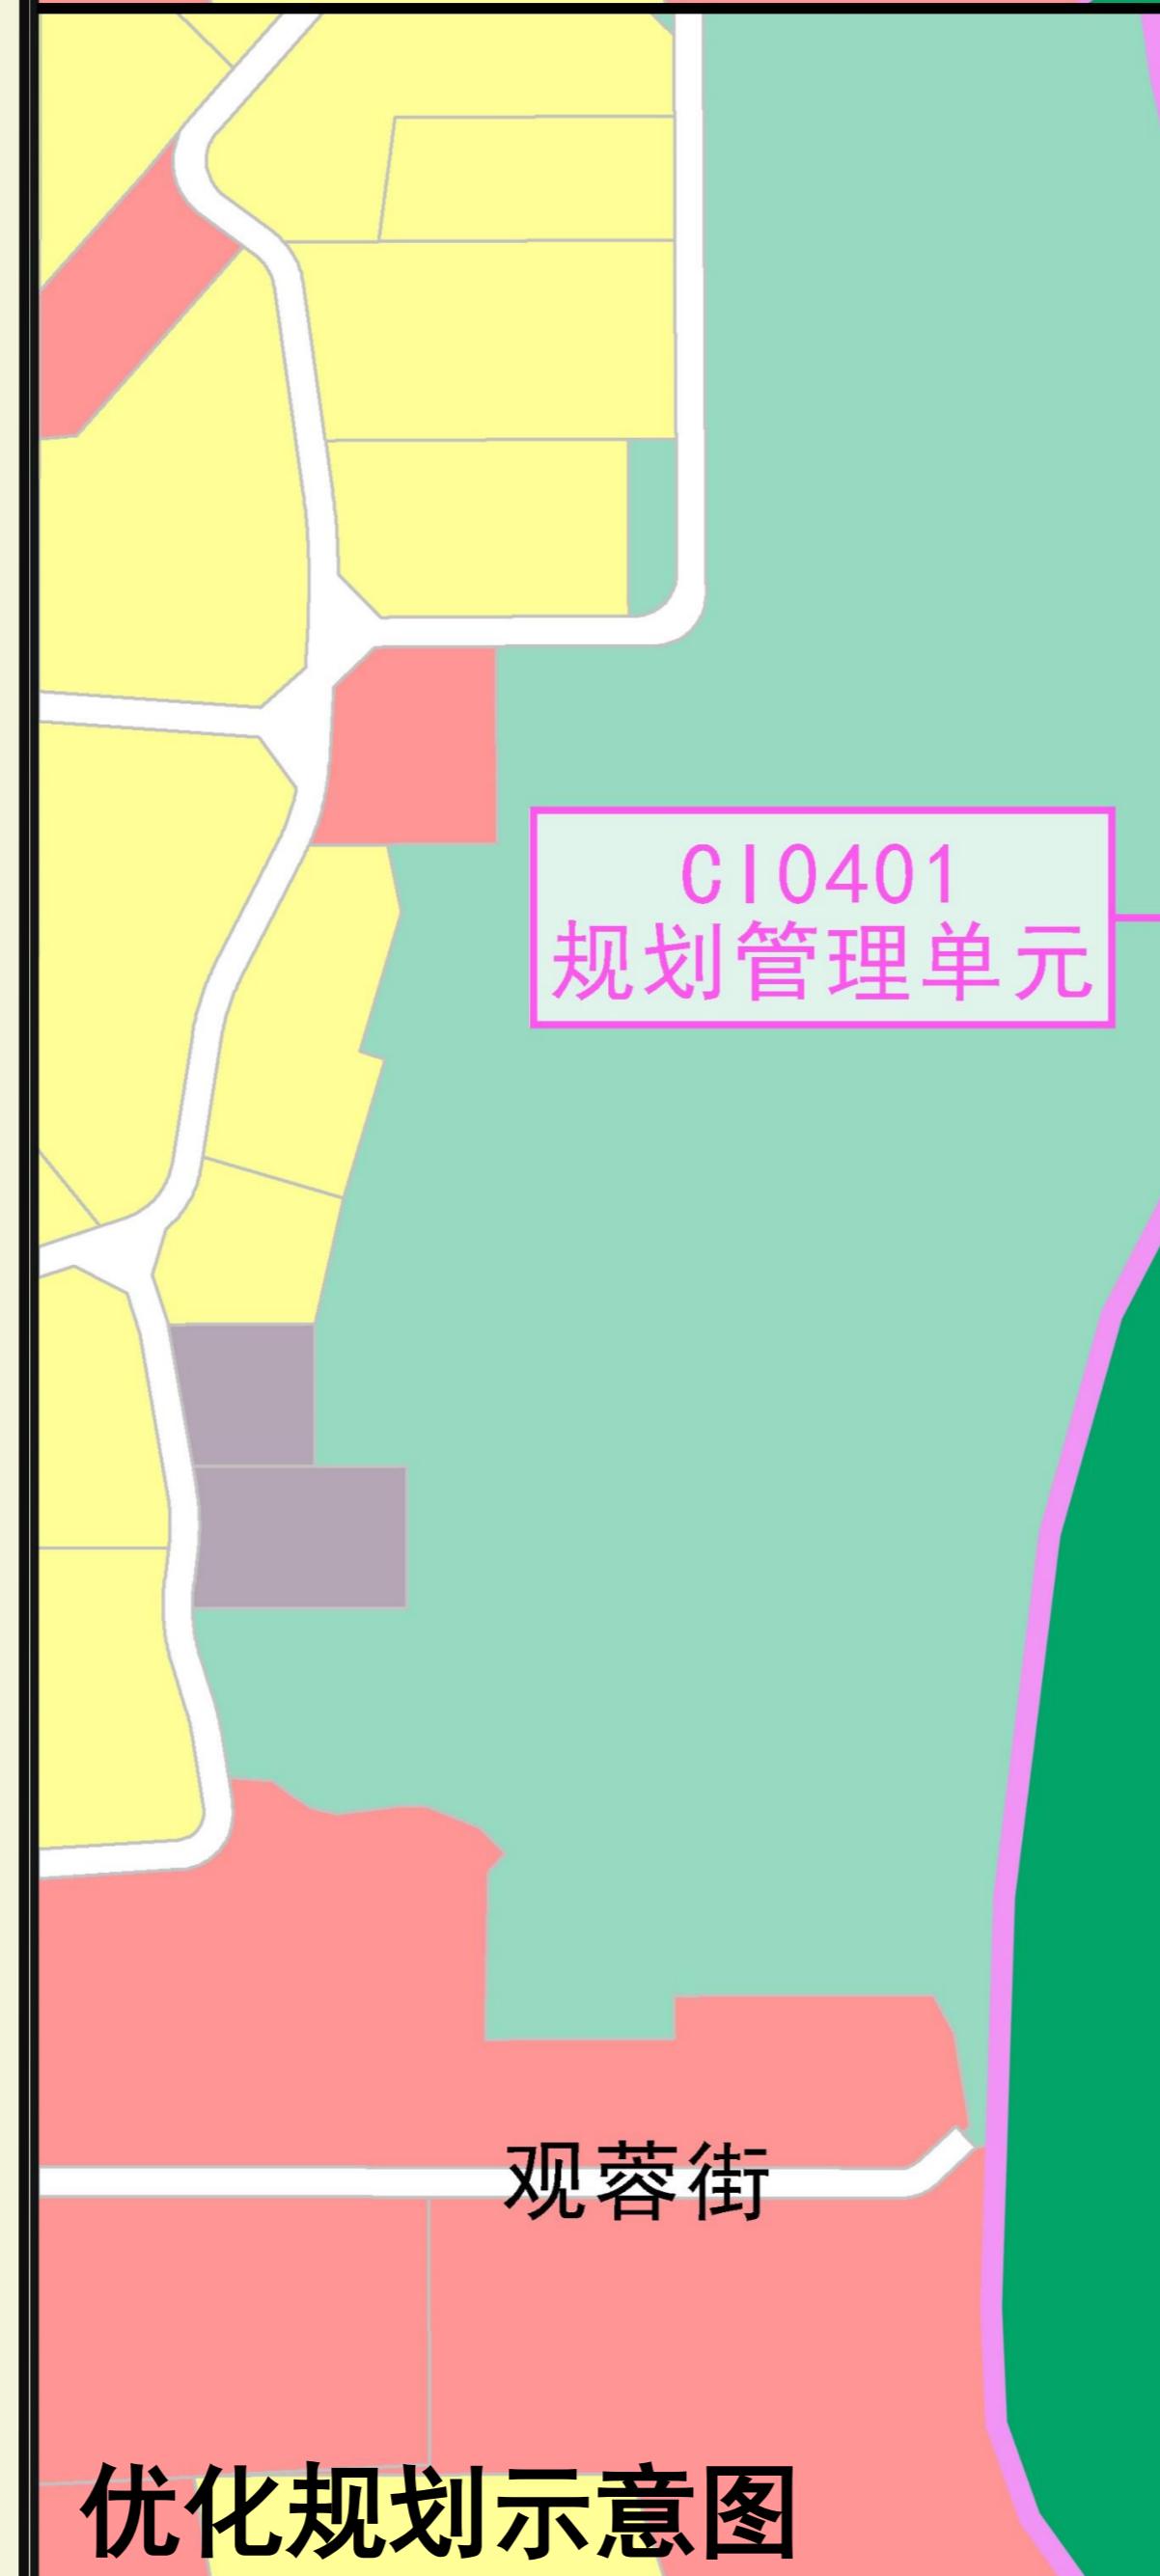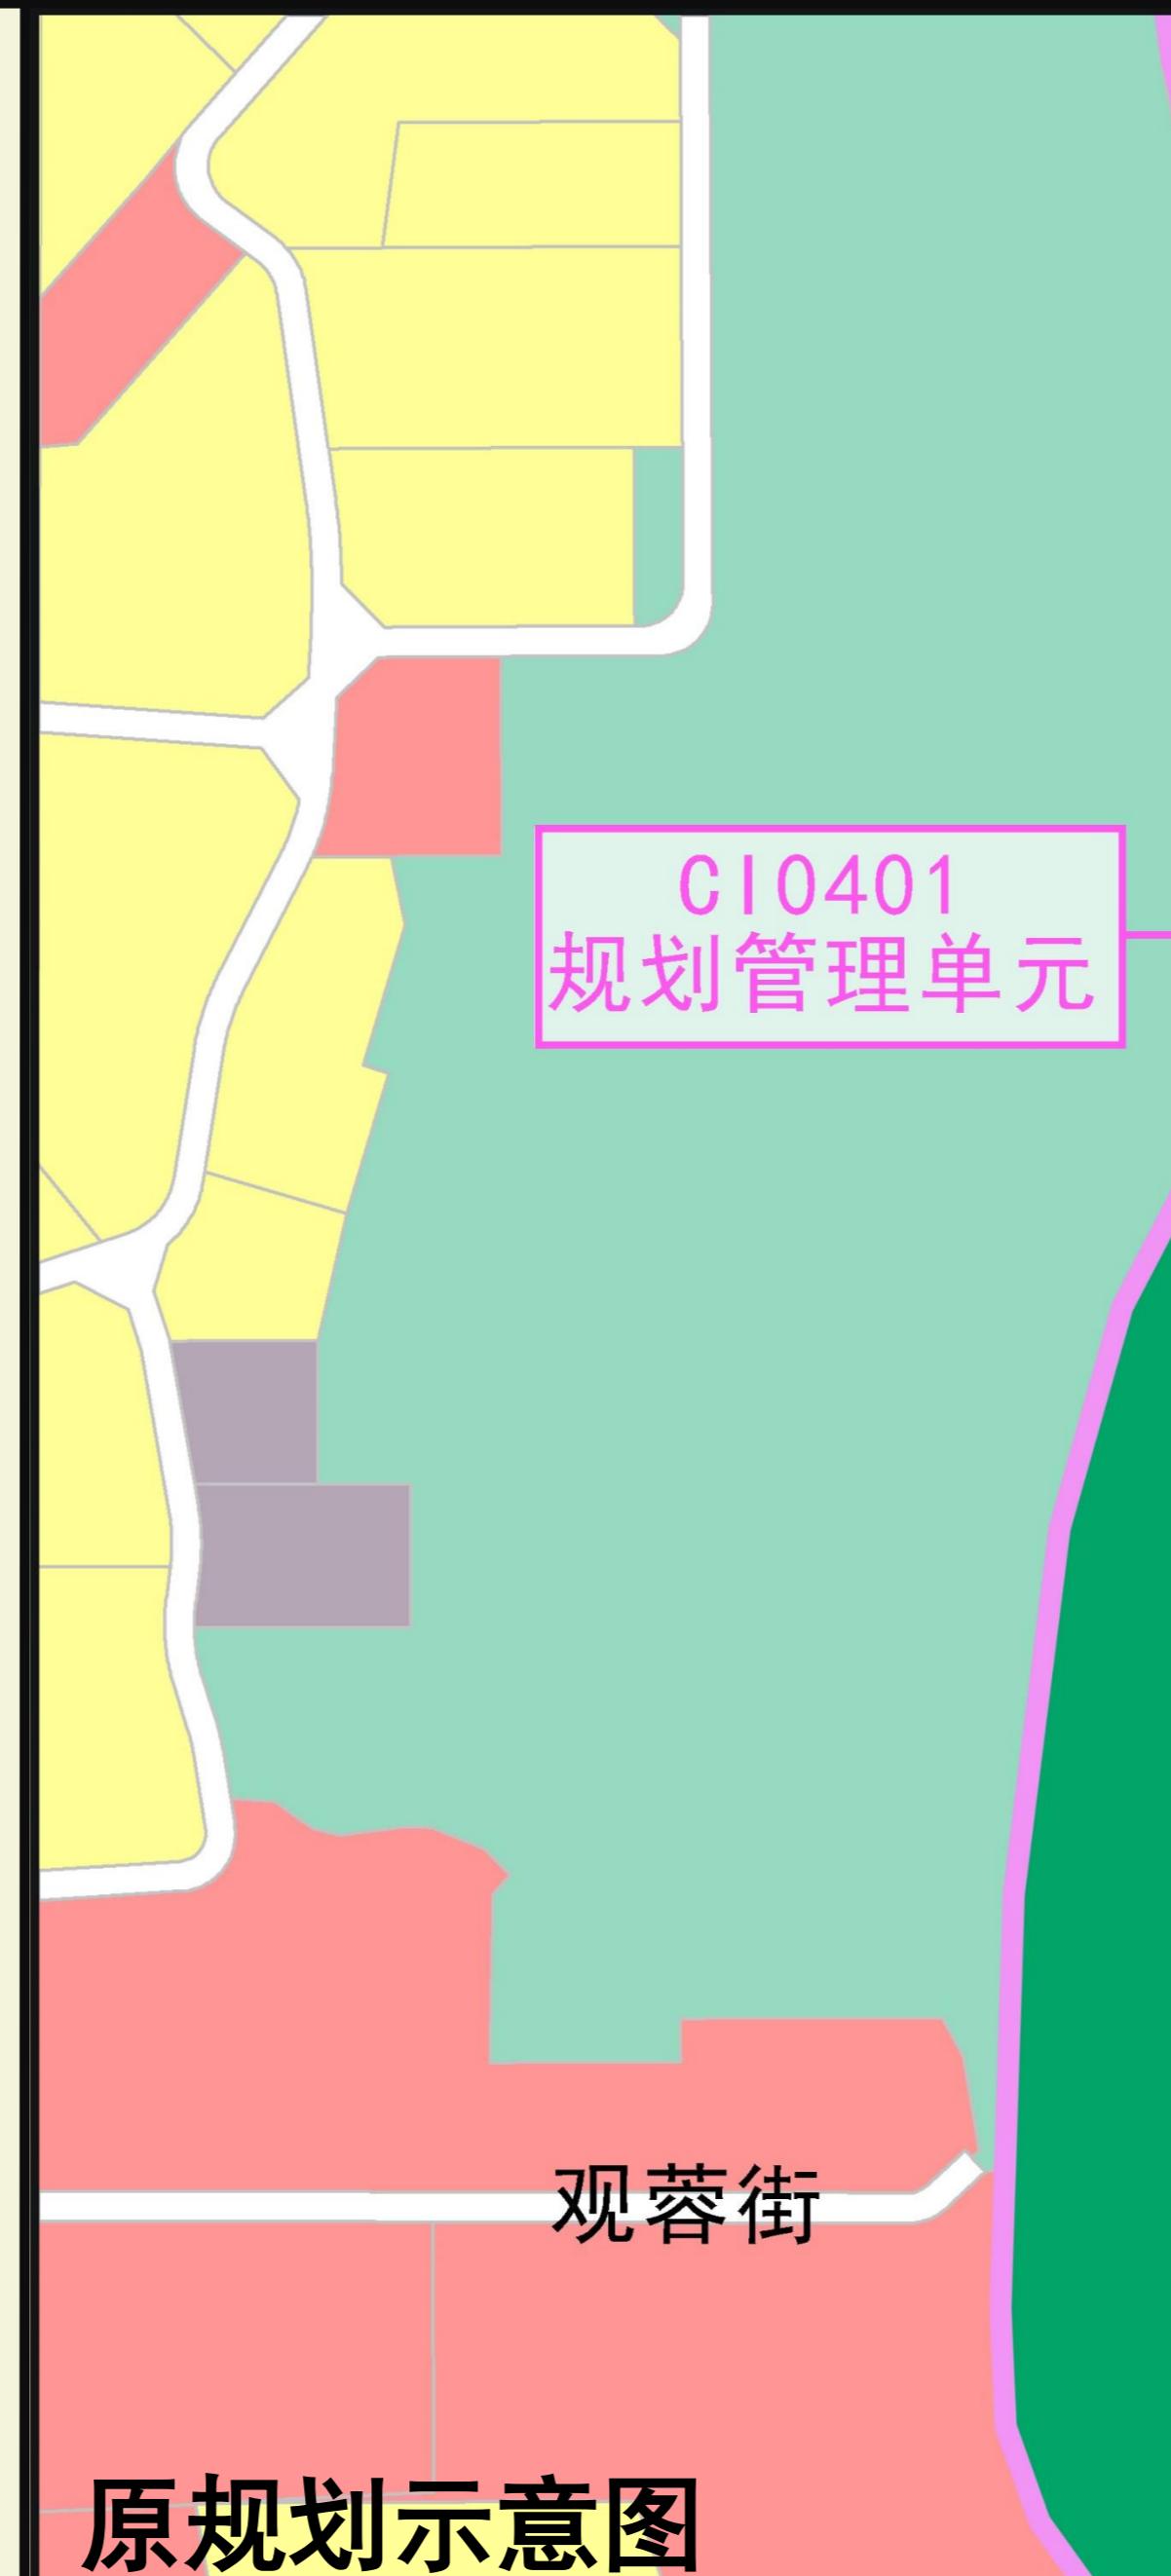

0 50 100m

区位图



审图号：粤AS(2023) 006号

编
码

CI0401

指
北
针



0 50 100m

图例

■ 规划管理单元
■ 规划范围
■ U11 供水用地
■ E2 农林用地

附注：

查询网址：<http://ghzyj.gz.gov.cn/>

<http://www.huadu.gov.cn/>