



## 广州市花都区城镇建设用地规模落实前土地使用规划图（调入地块）



## 广州市花都区城镇建设用地规模落实后土地使用规划图（调入地块）

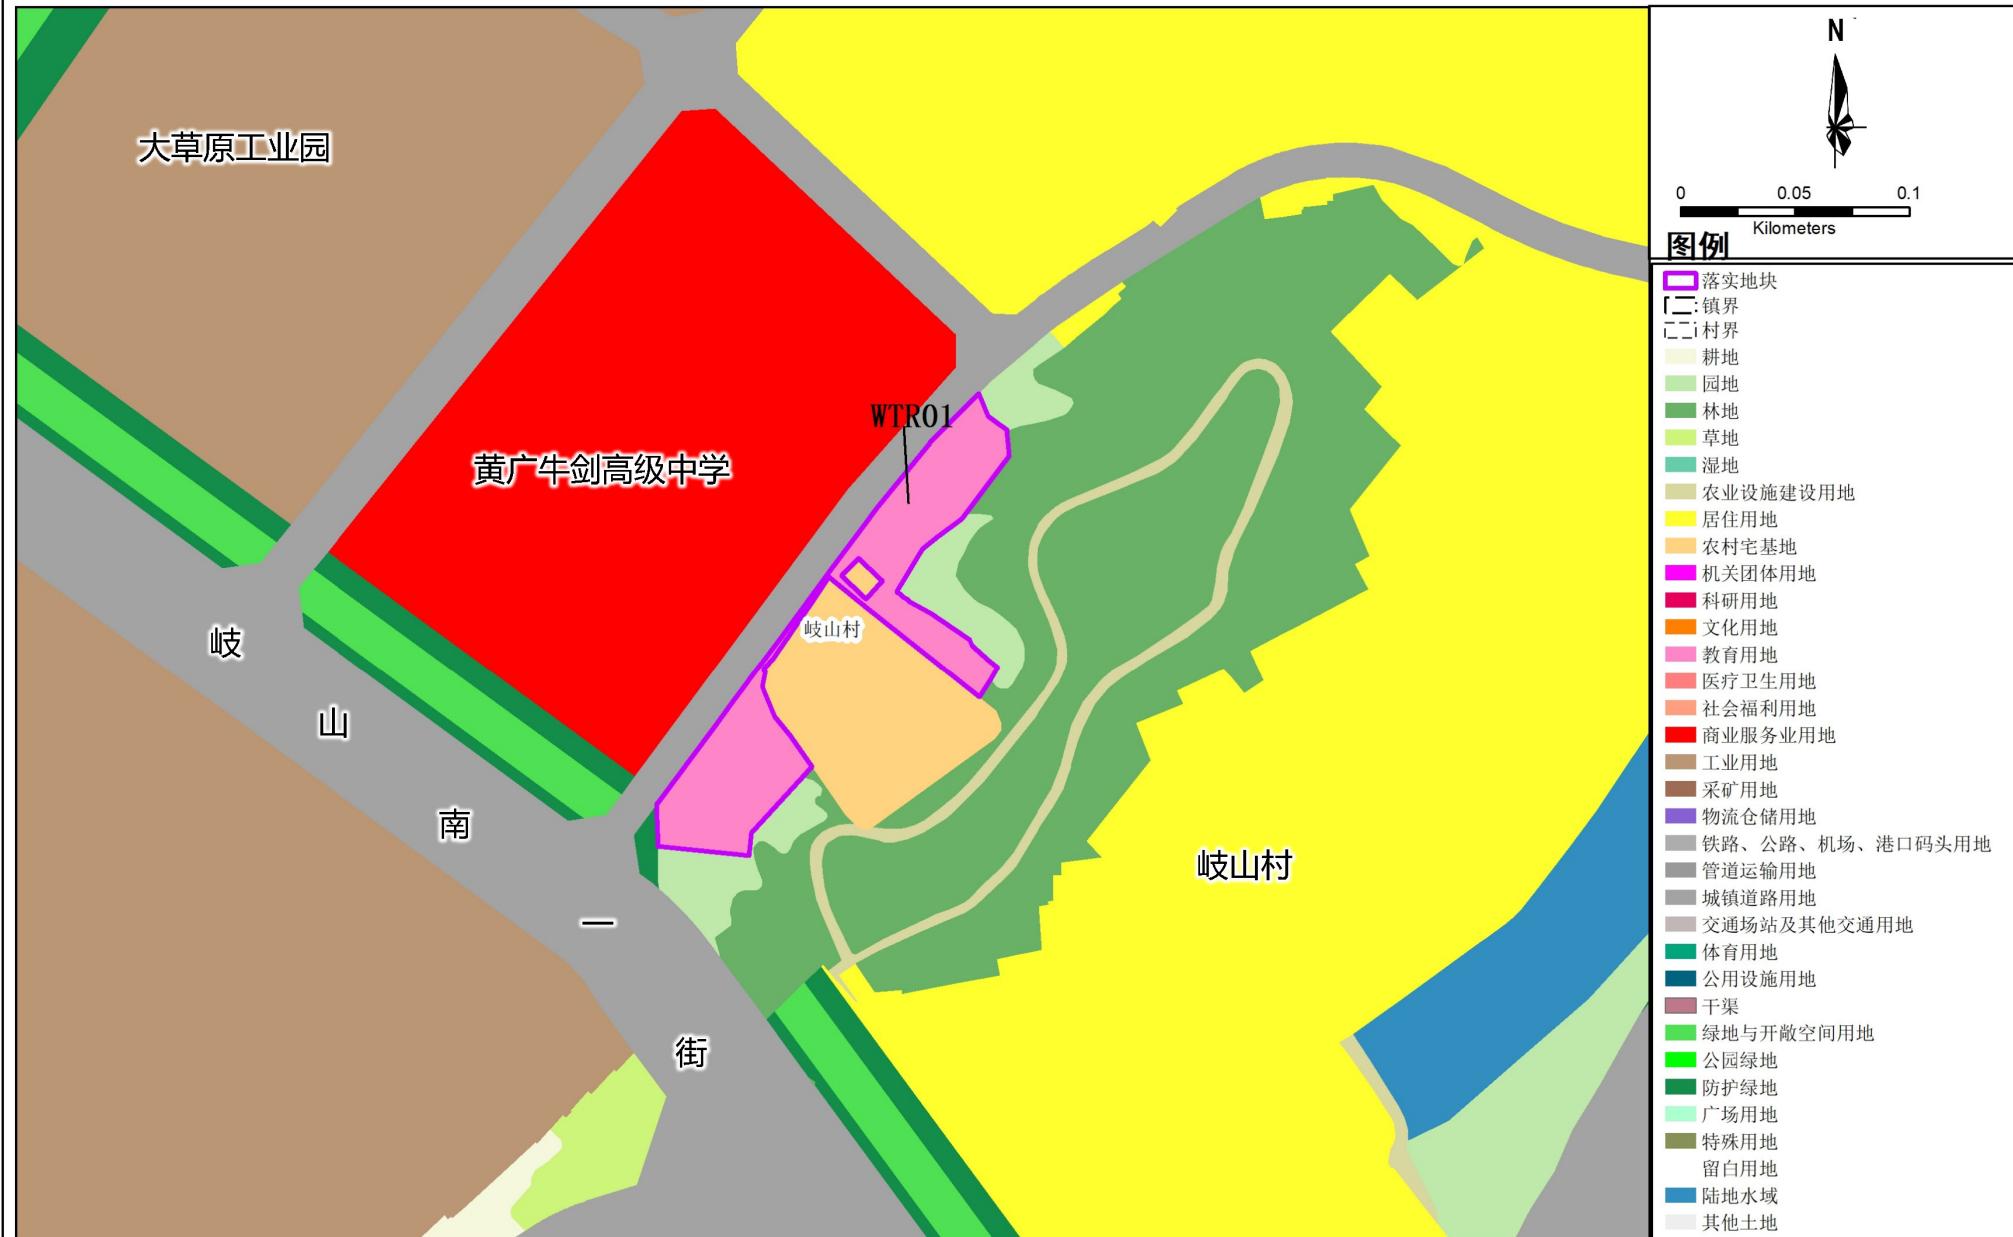

## 广州市花都区城镇建设用地规模落实前土地使用规划图（调出地块）

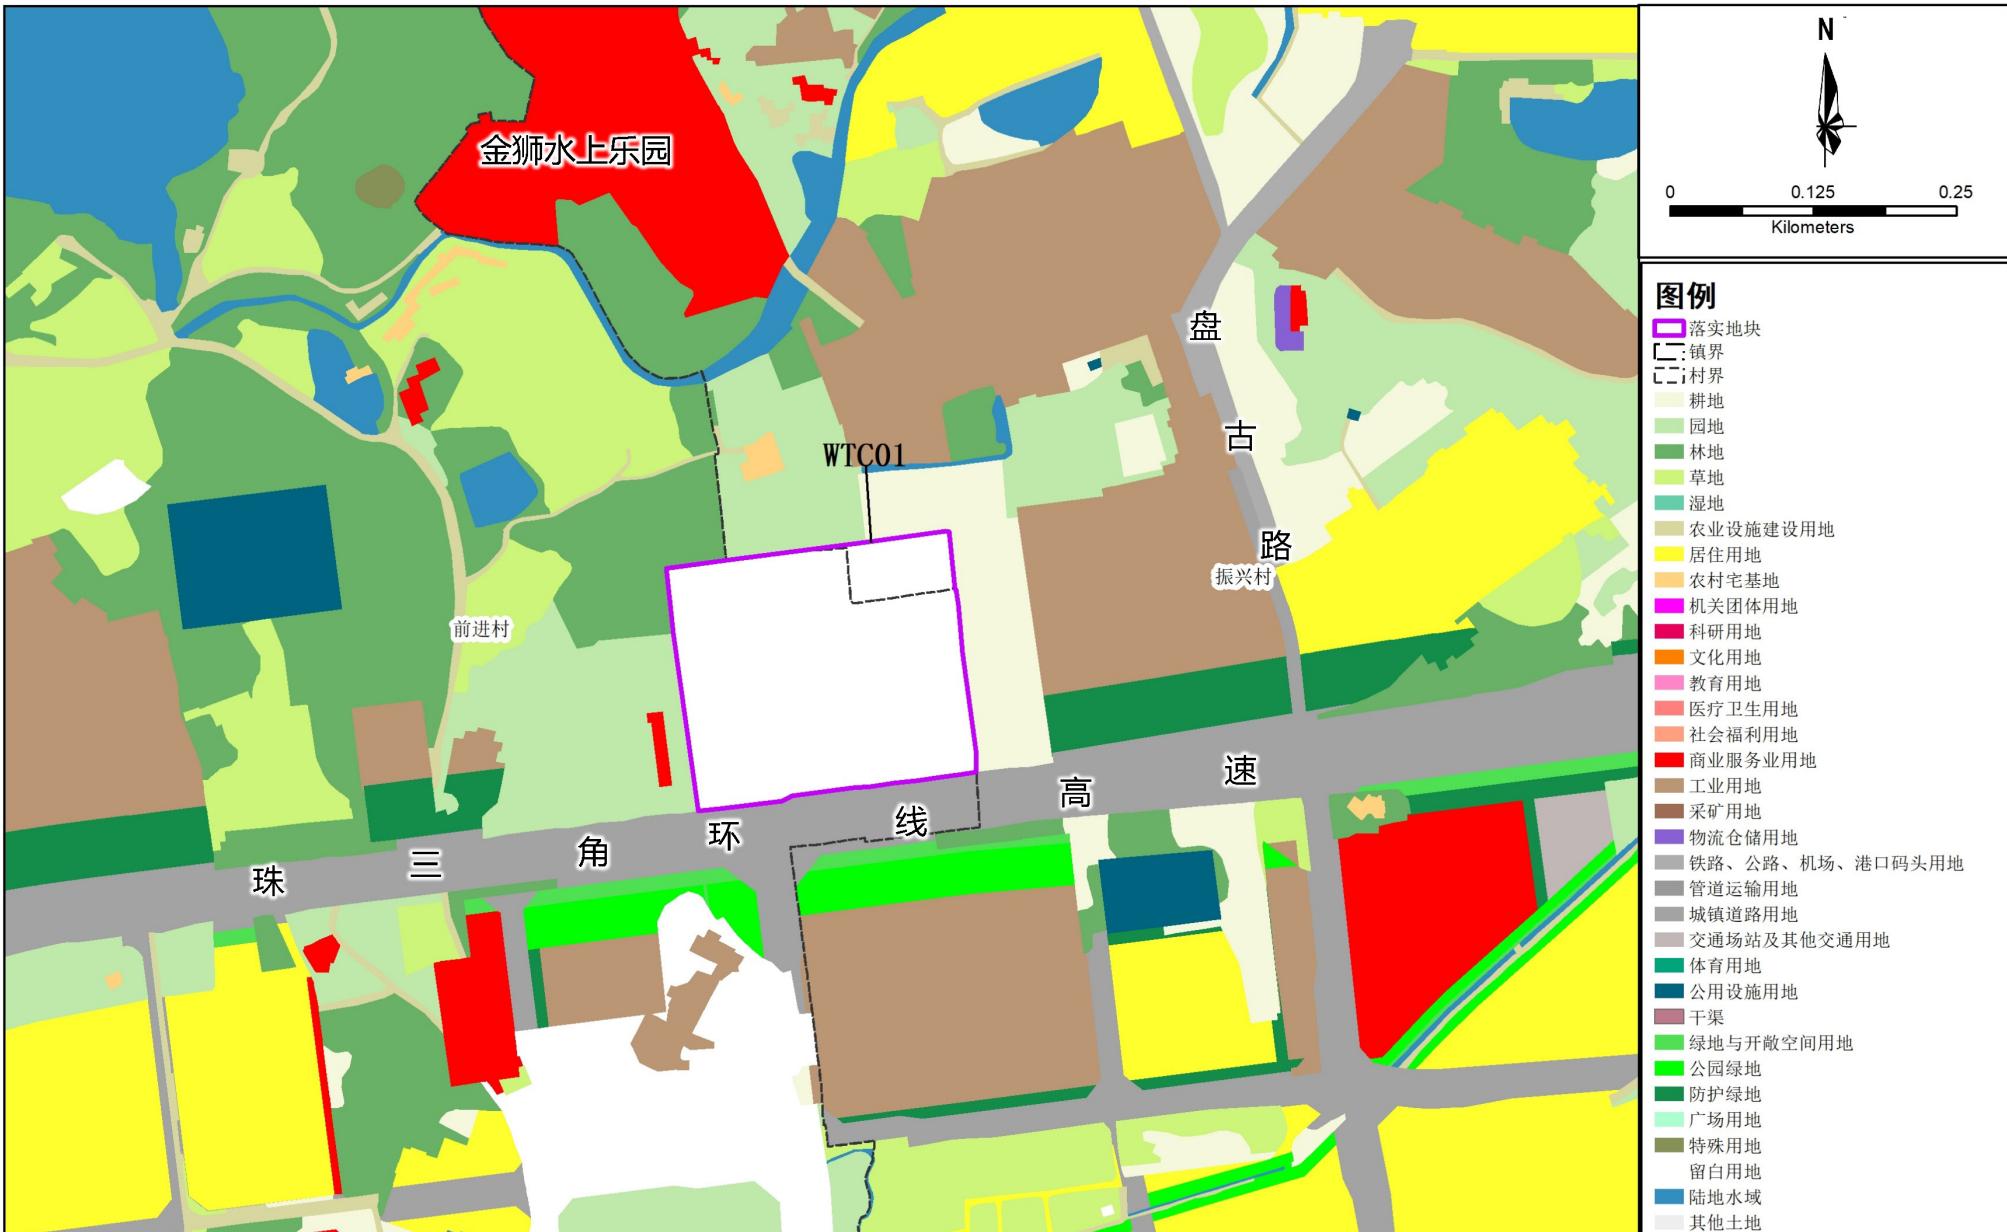

## 广州市花都区城镇建设用地规模落实后土地使用规划图（调出地块）

