


# 征地补偿安置公告附图

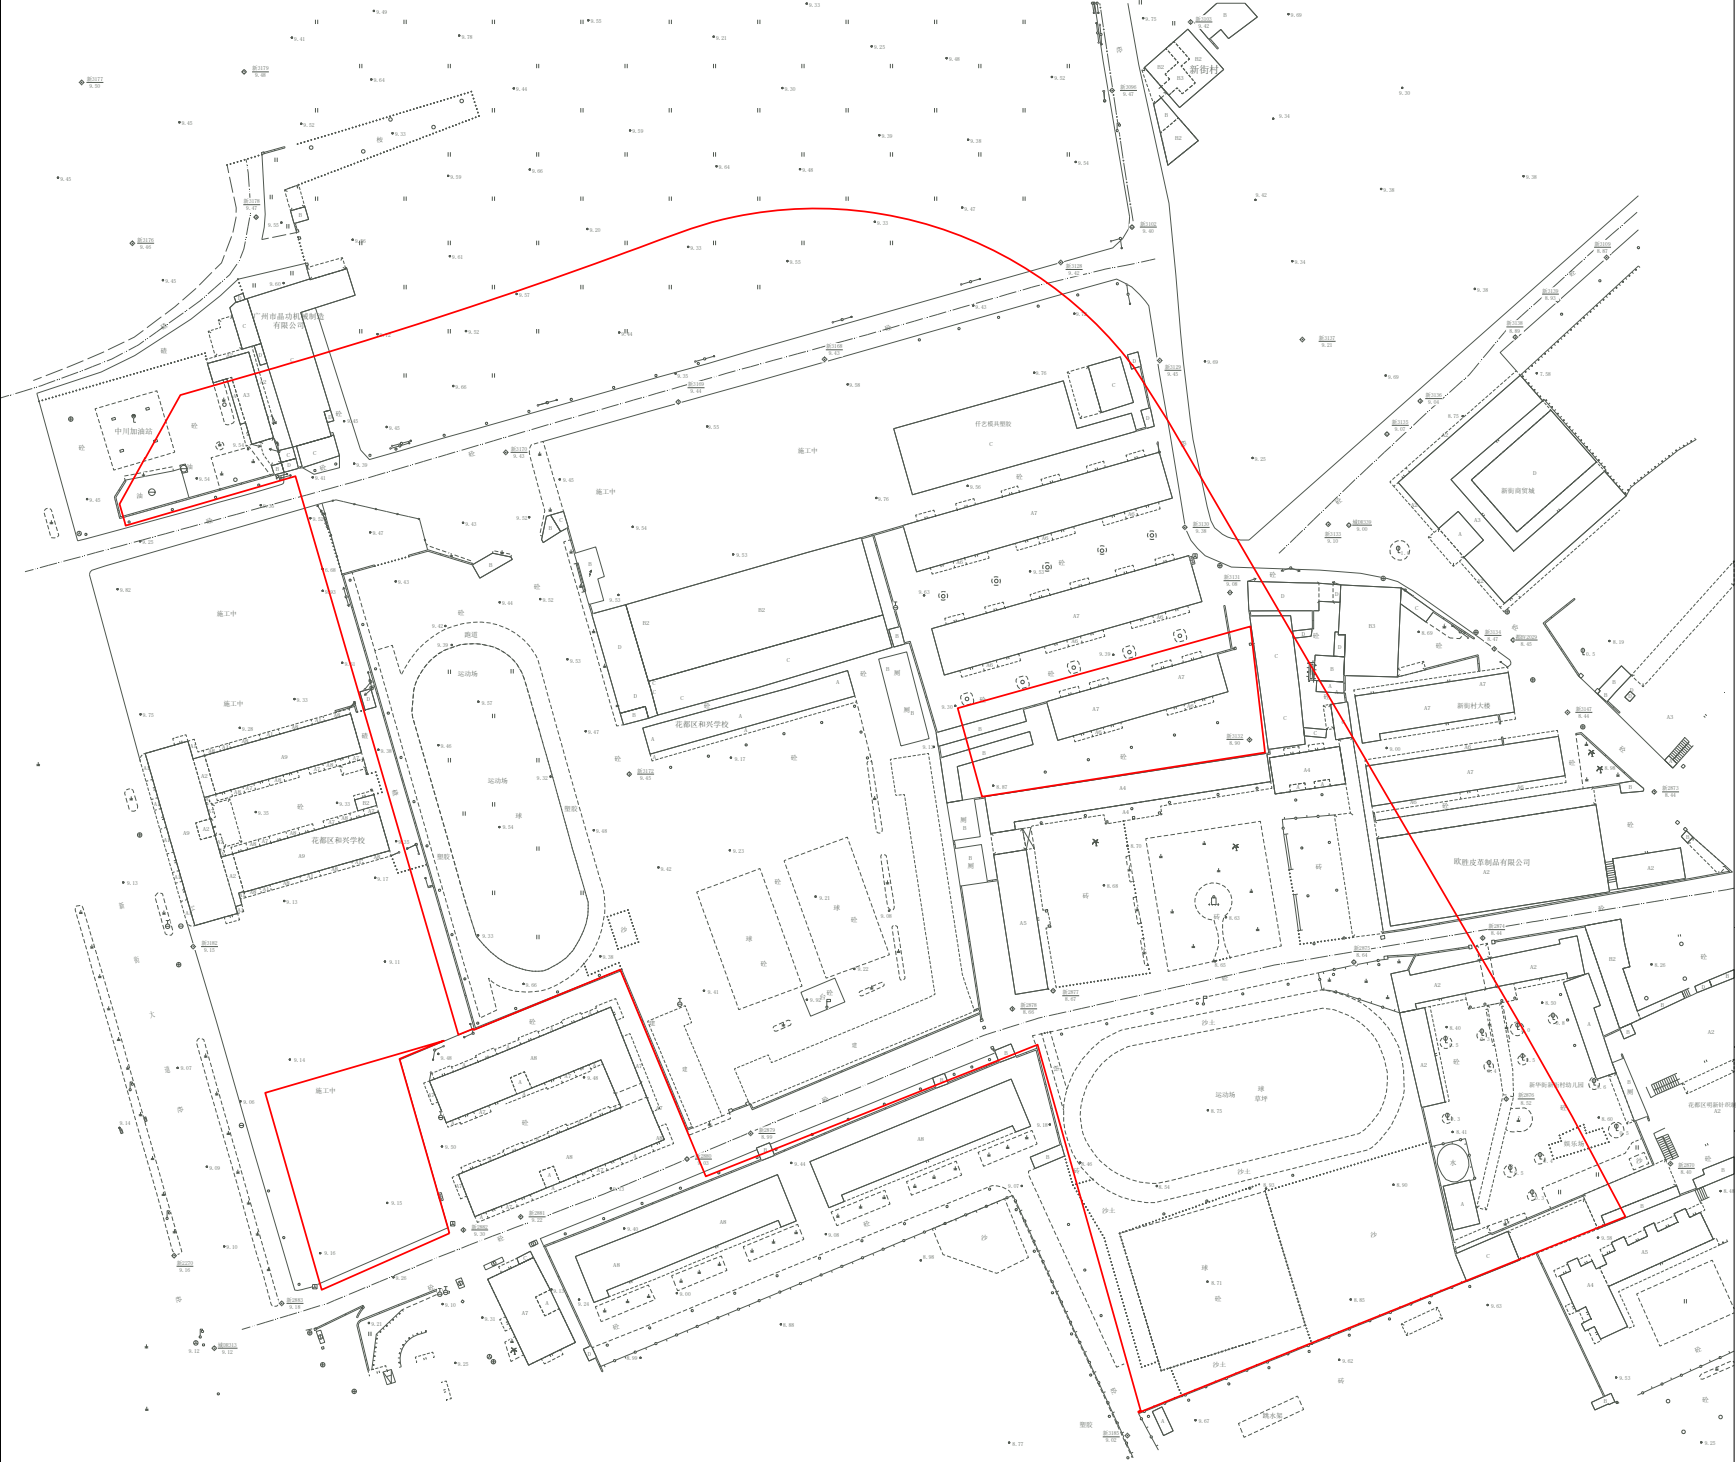

注：图上红线根据2025土21B108（2025KJ01140109）勘测定界范围线转绘

红线面积为46555平方米，合69.8325亩(以国家2000坐标系计算)。

广州市城市规划勘测设计研究院有限公司