


# 广州市花都区 2023 年度城乡建设用地增减挂钩节余指标跨省域调剂第五批 建新方案位置示意图（规划期至 2035 年的国土空间规划）

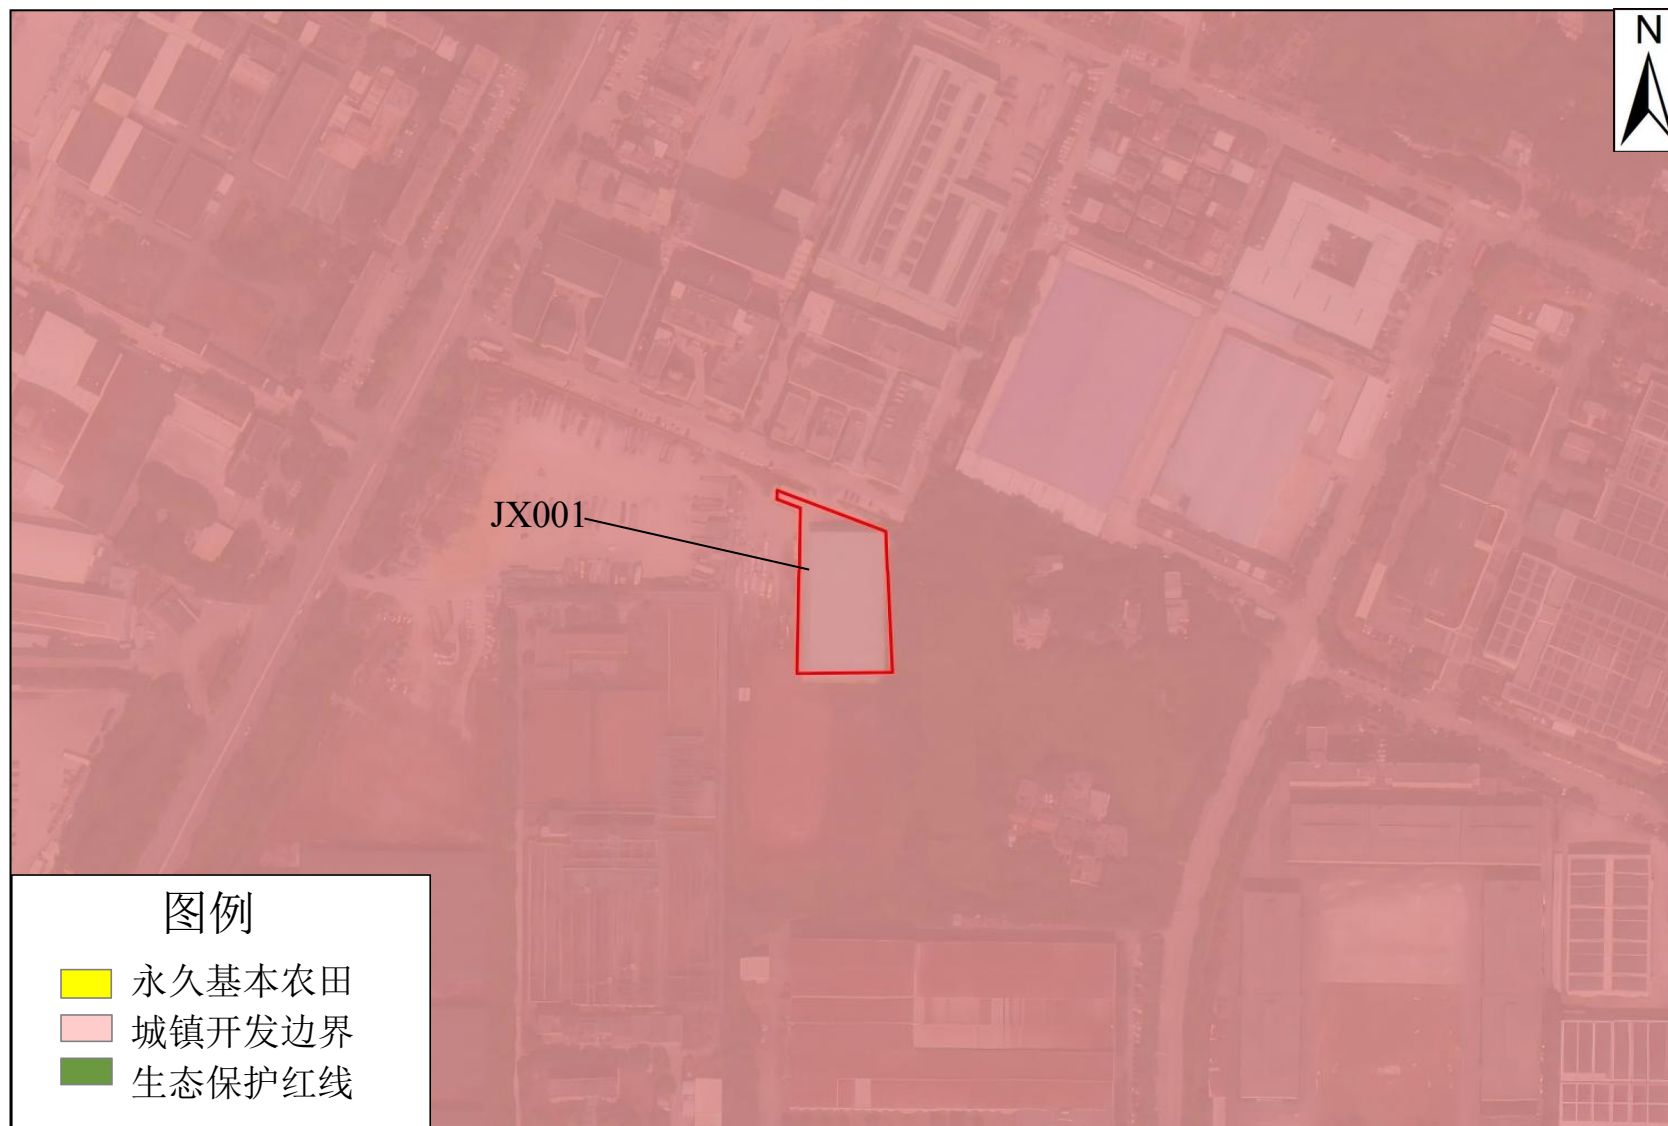

2000 国家大地坐标系  
1985 国家高程基准

1:2000

制图时间：2025 年 11 月