


征地公告附图

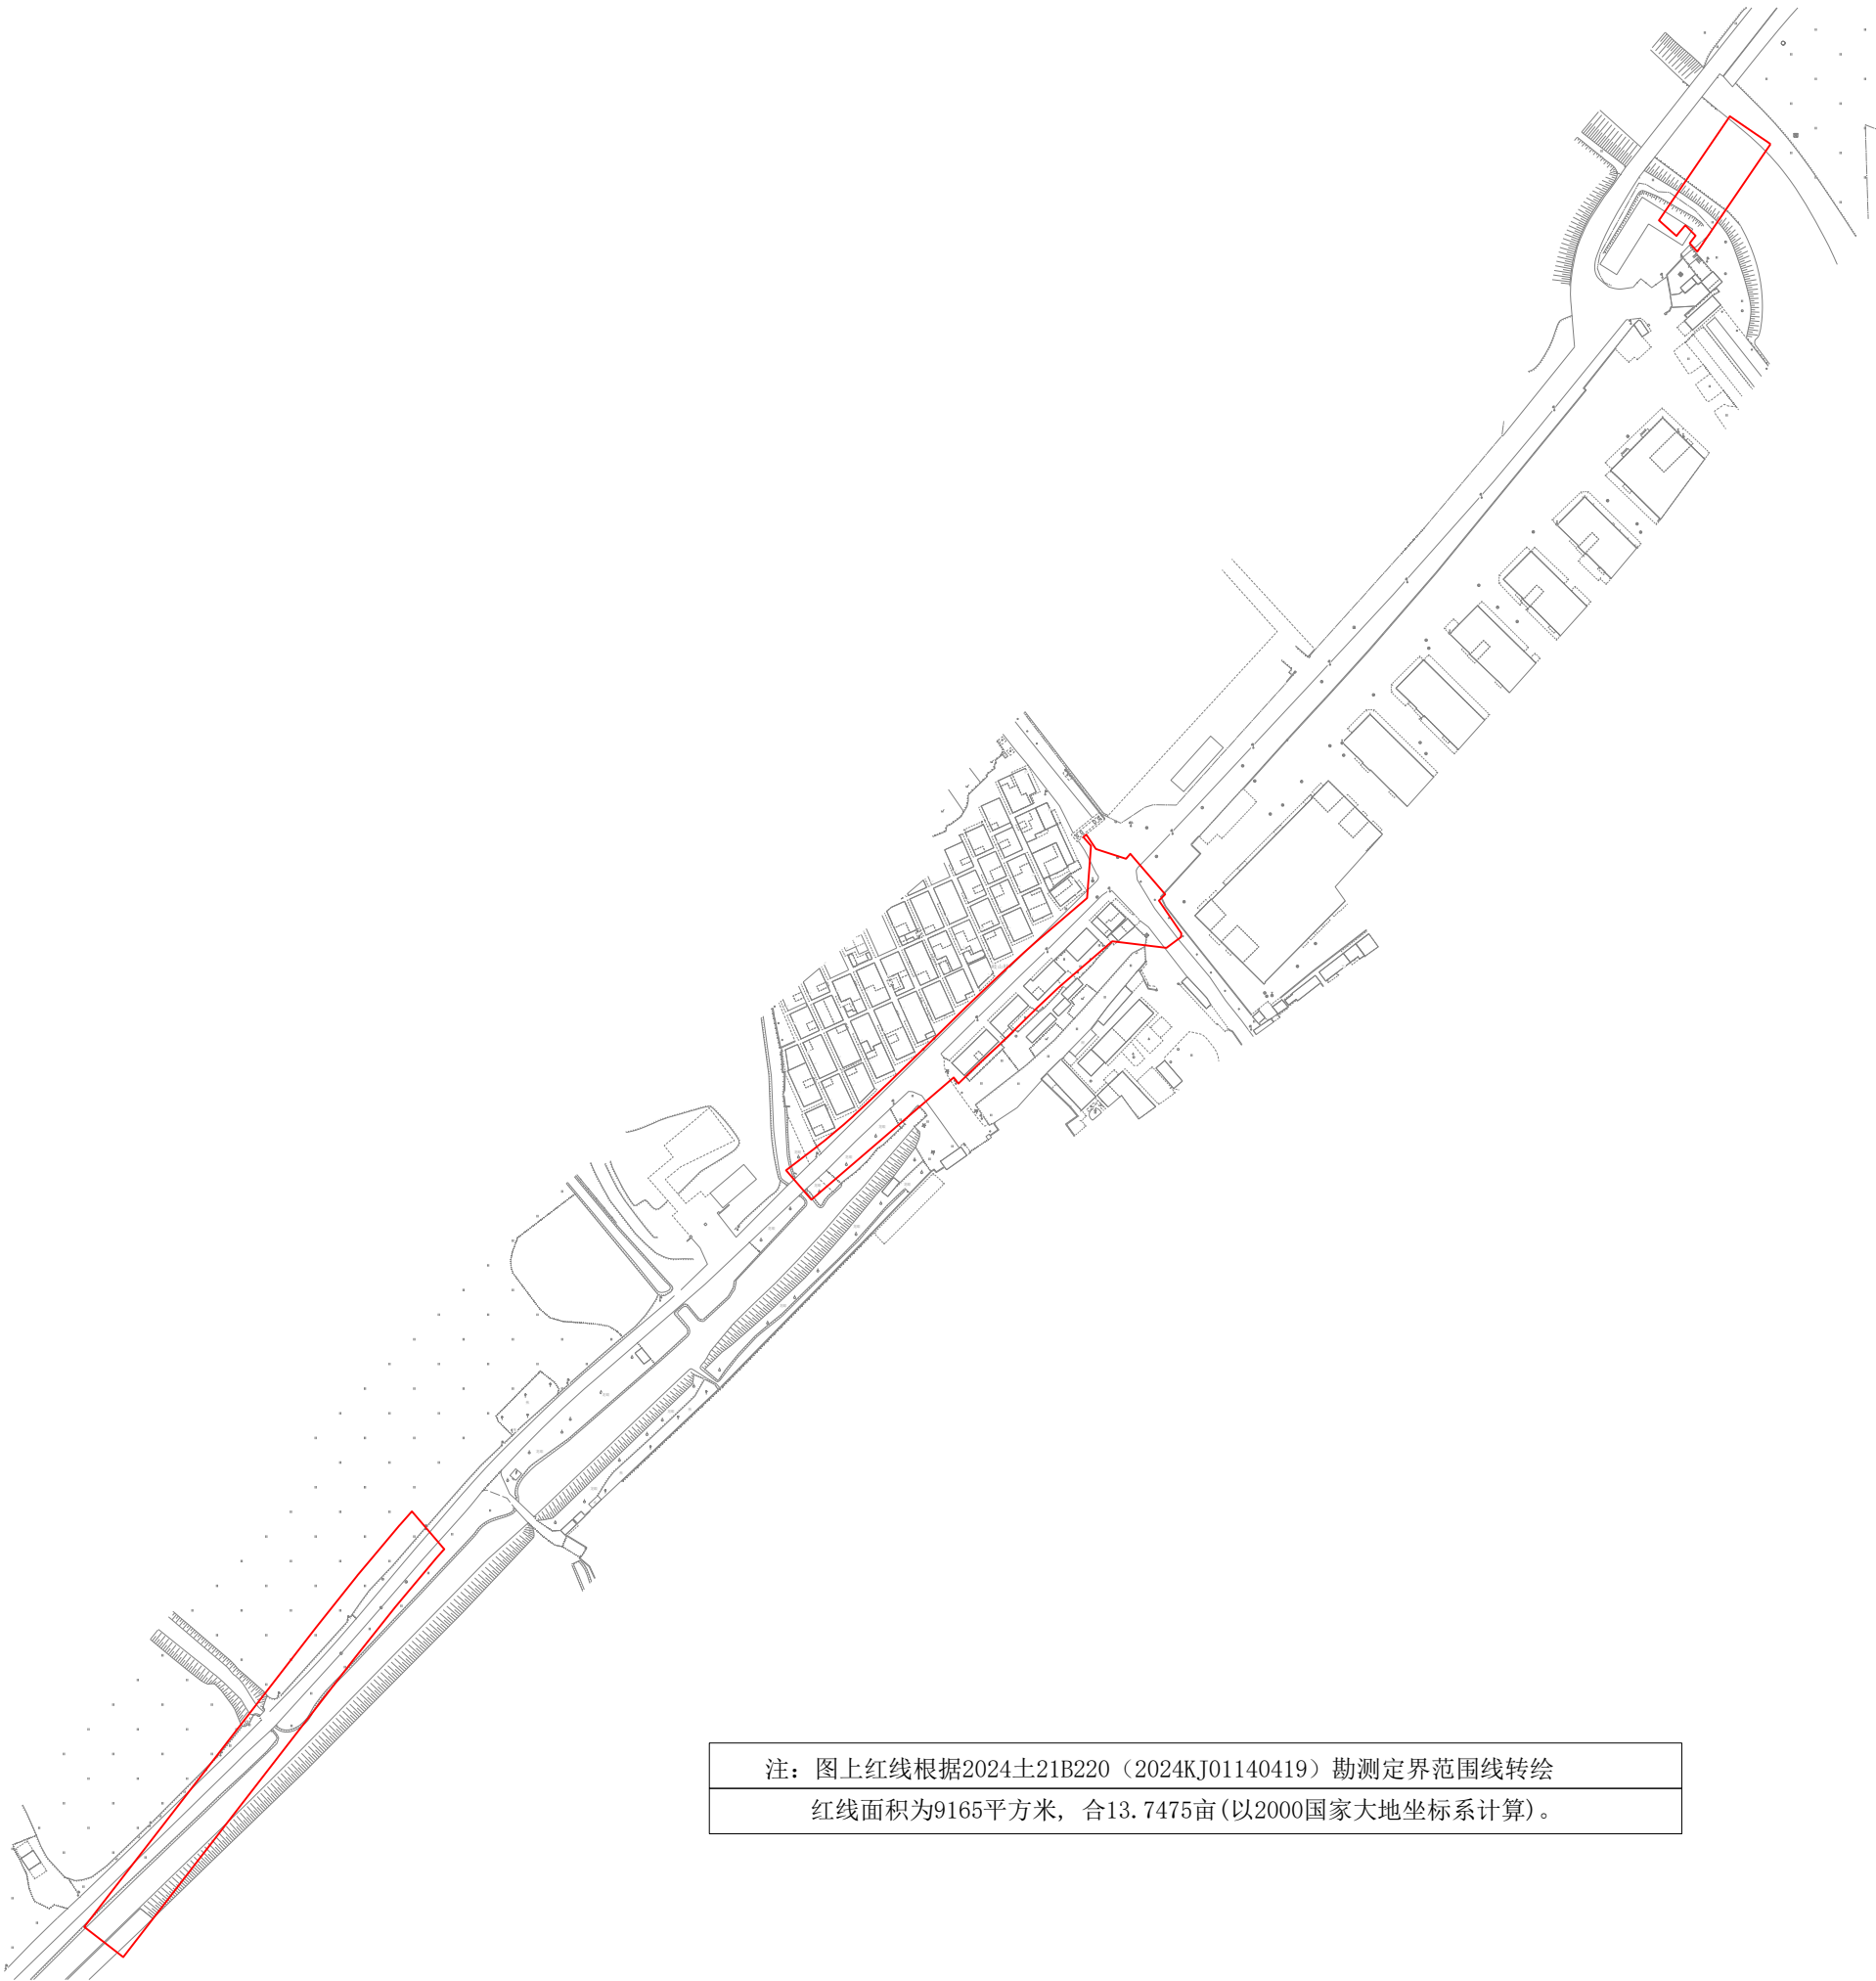

注：图上红线根据2024土21B220（2024KJ01140419）勘测定界范围线转绘
红线面积为9165平方米，合13.7475亩(以2000国家大地坐标系计算)。